



飛石、玉垣、平面図
S=1/100

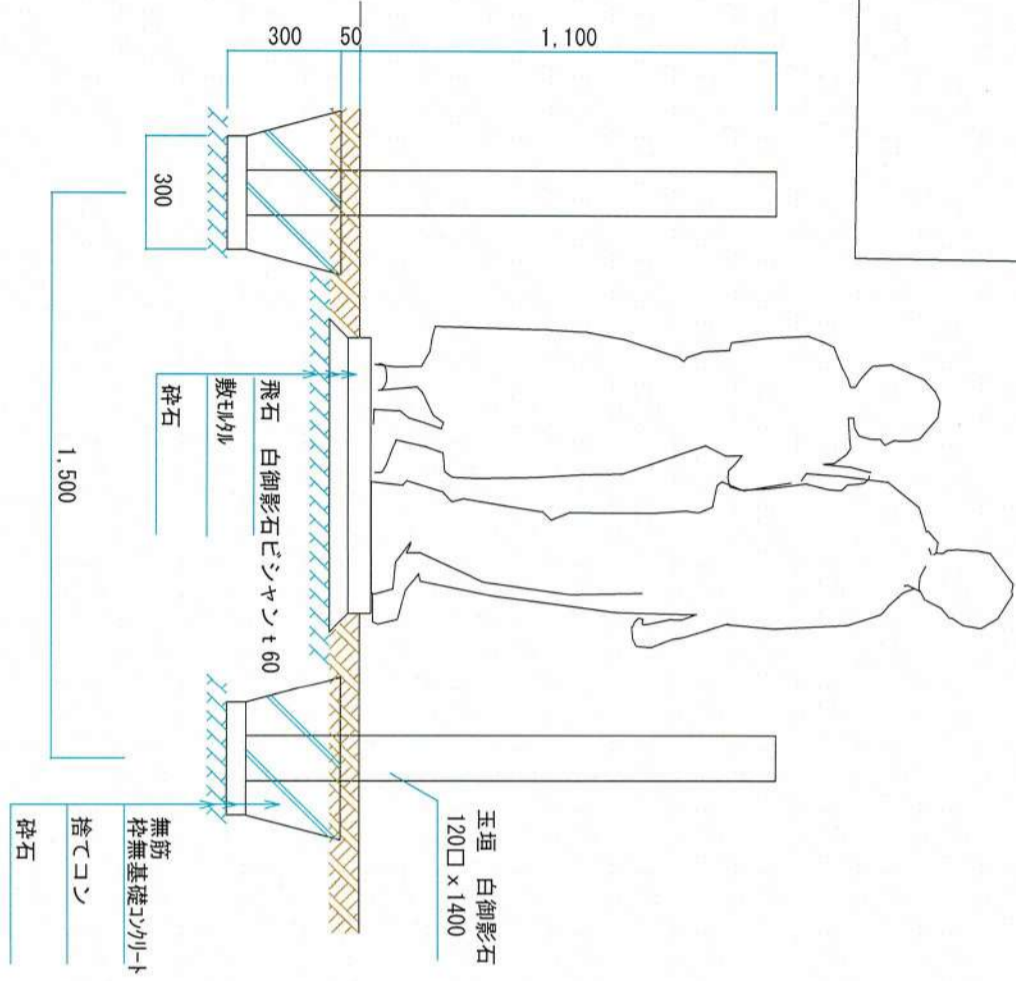

飛石、玉垣、断面詳細
S=1/20

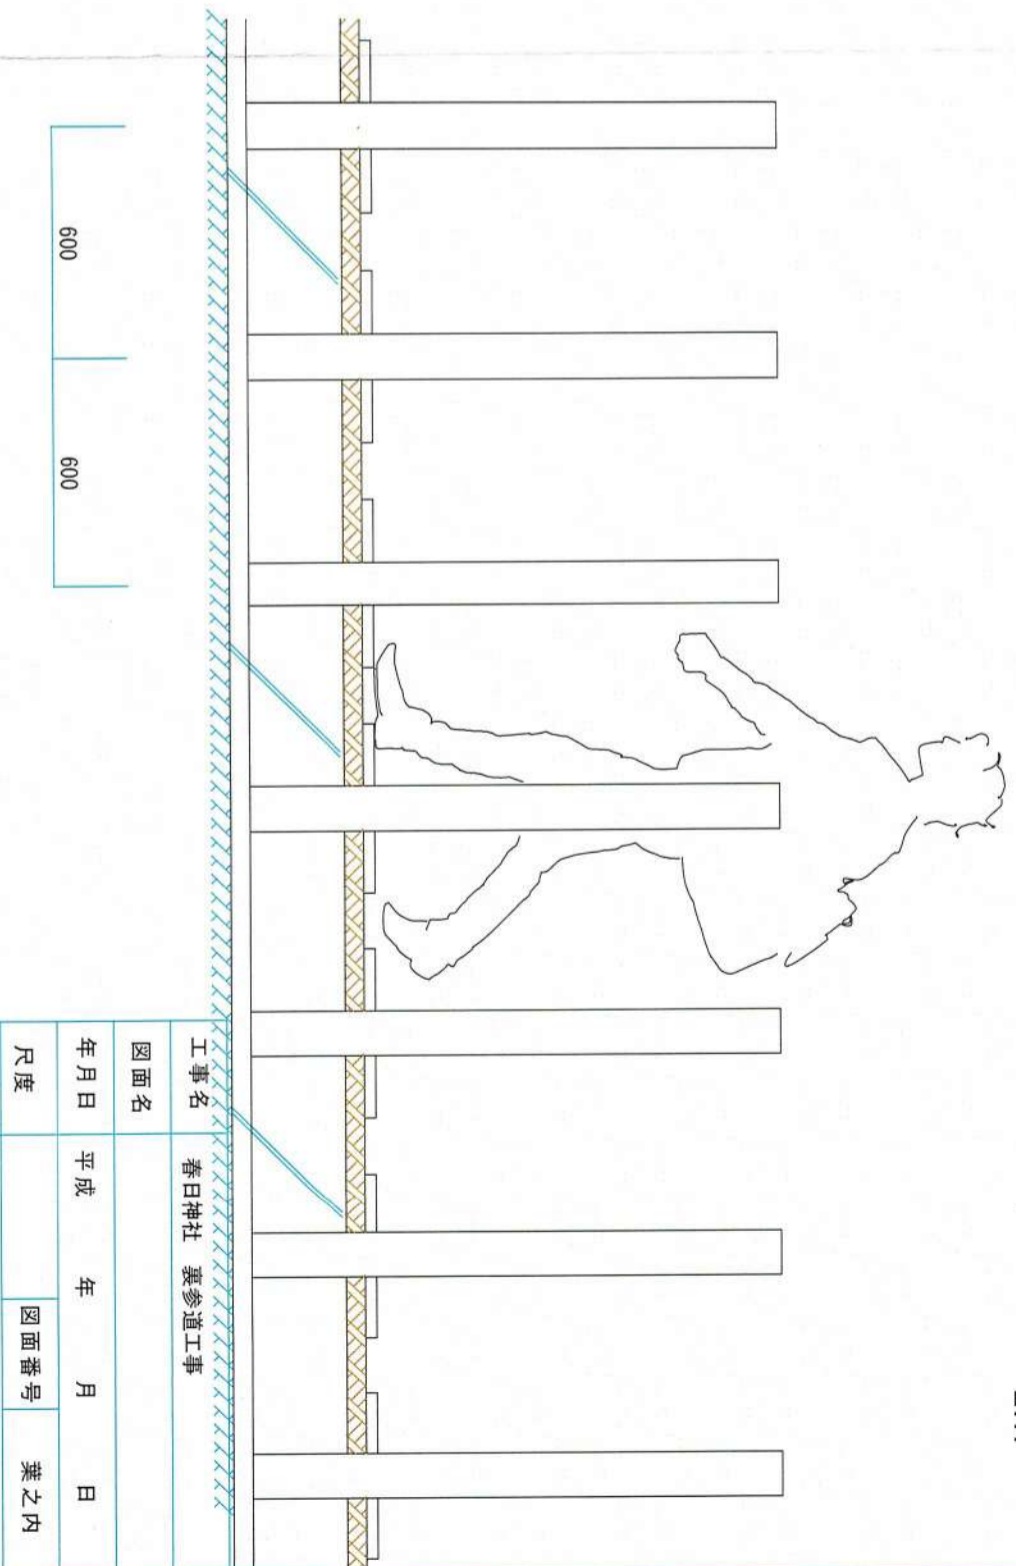


飛石、玉垣、側面図
S=1/20



図面名	春日神社 裏参道工事		
年月日	平成	年	月 日
尺度	図面番号		業之内
会社名	石碑・土木・建築石工事 株式会社 Woodstone 山田石商		
事務所名			

109-22

3190

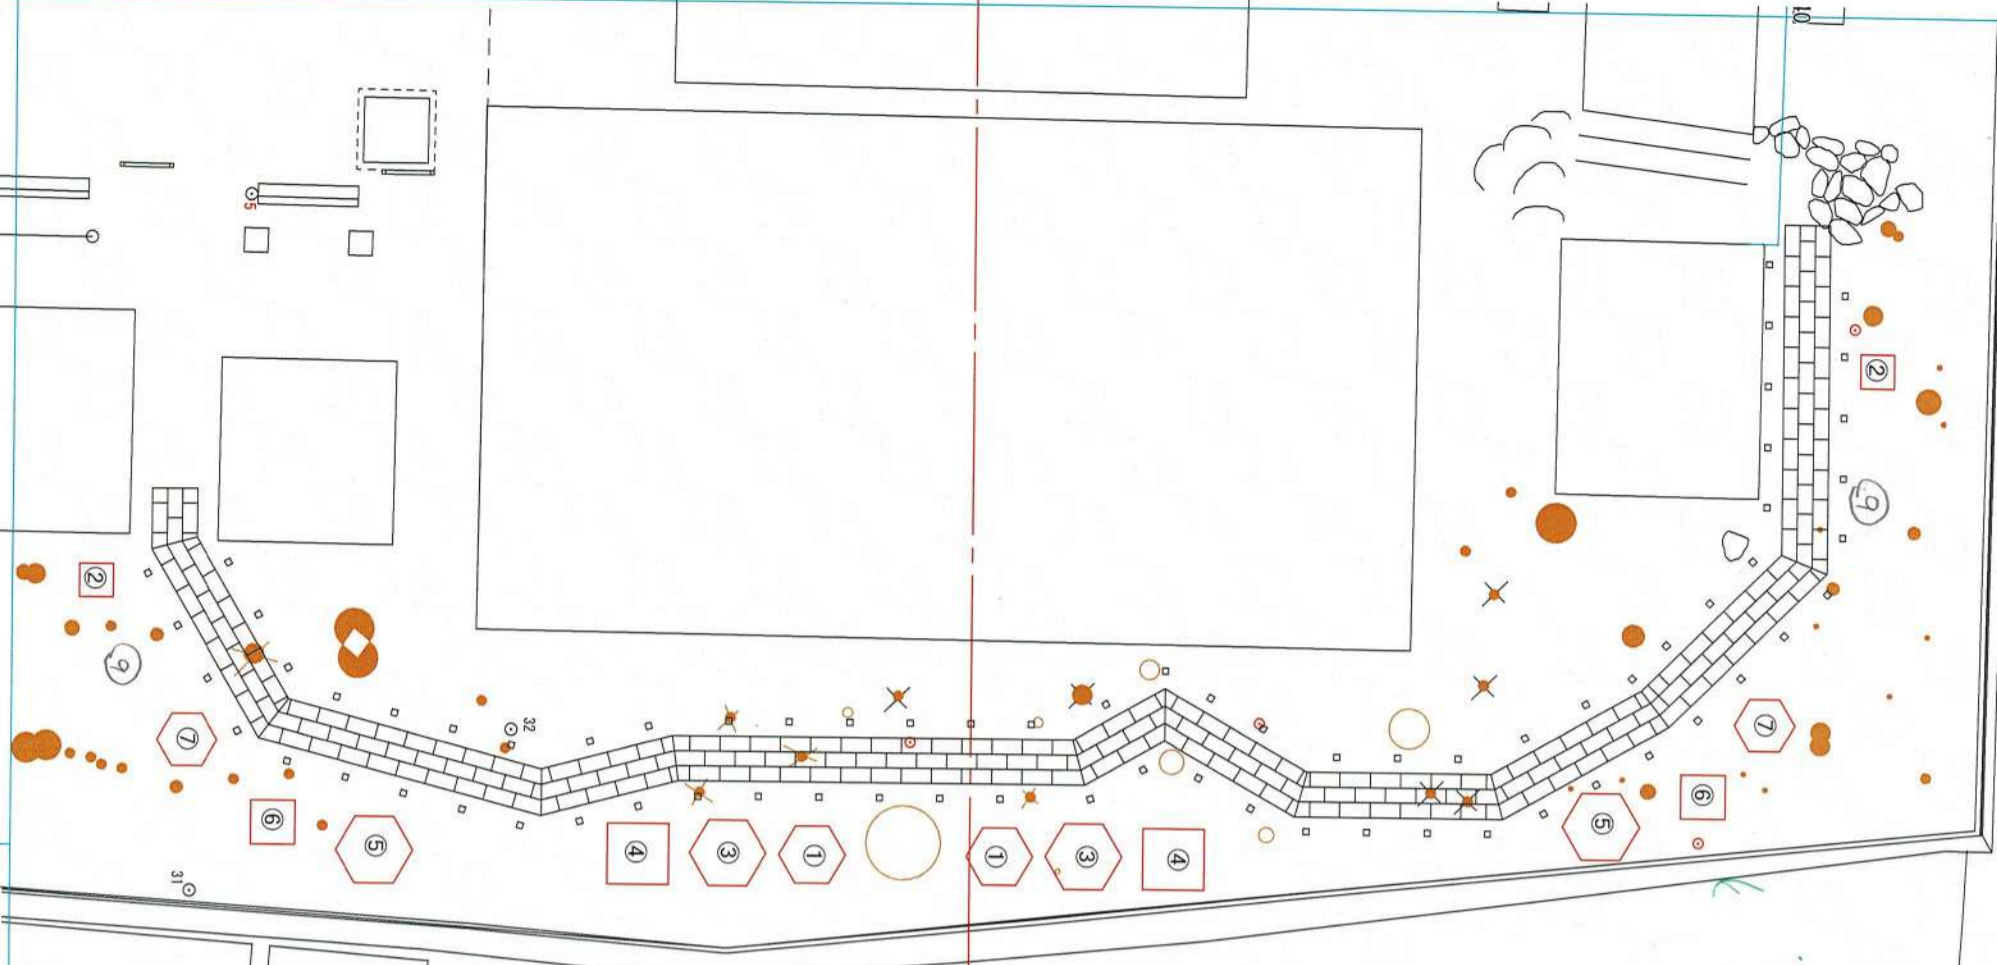

平面詳細
S=1/150

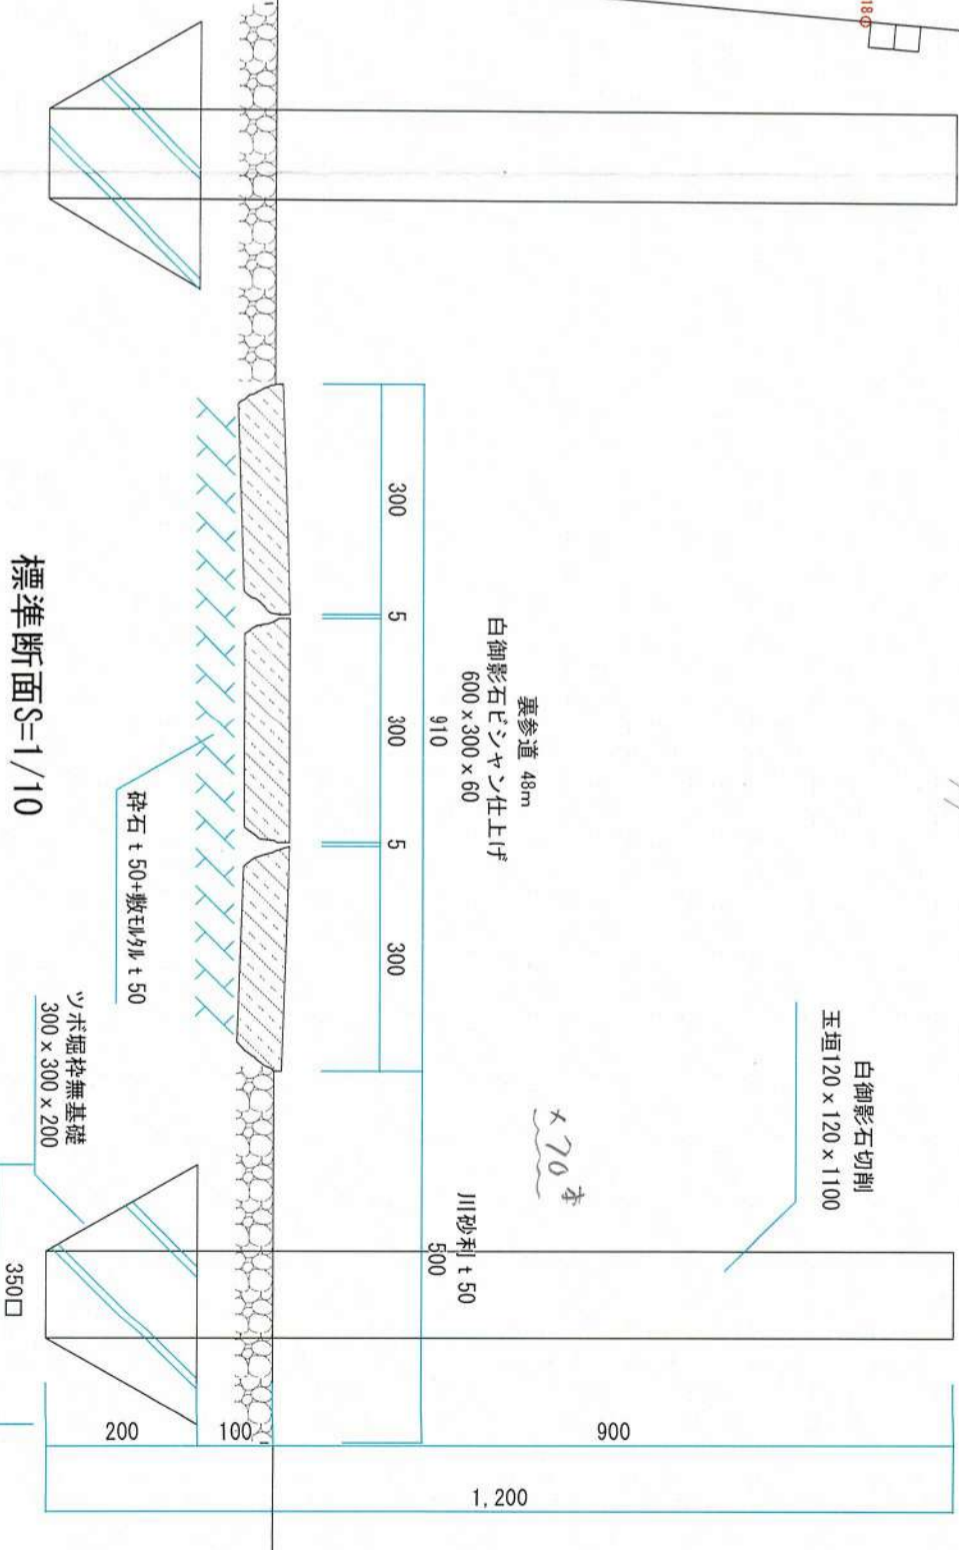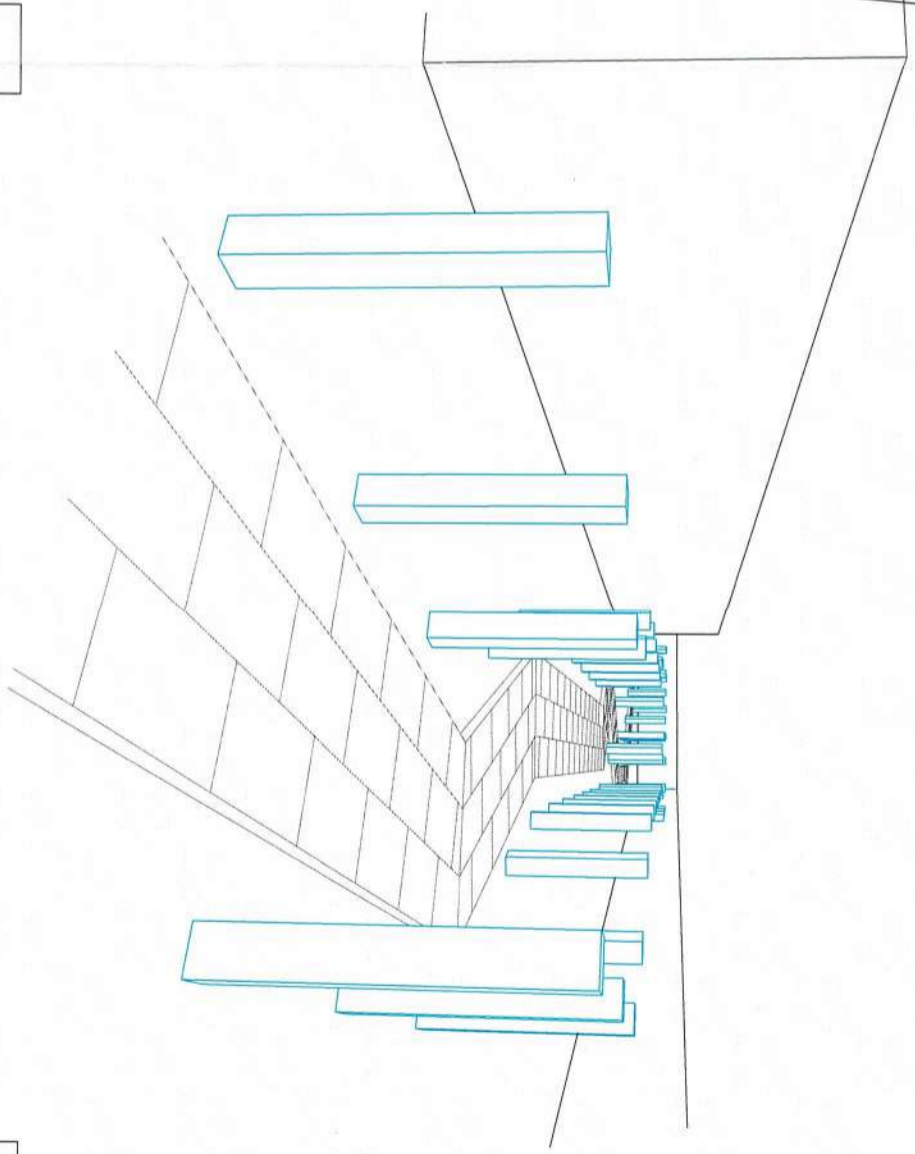

石 碑 ・ 土 木 ・ 建 築 石 工 事
 株式会社 Woodstone 山田石商

承認	設計	担当	縮尺	設計年月日	工事名称	図面名称	図面番号
					春日神社裏参道		